


scheda progetto colonne espositive  
“Les Voyages de la Connaissance”

scala 1:5

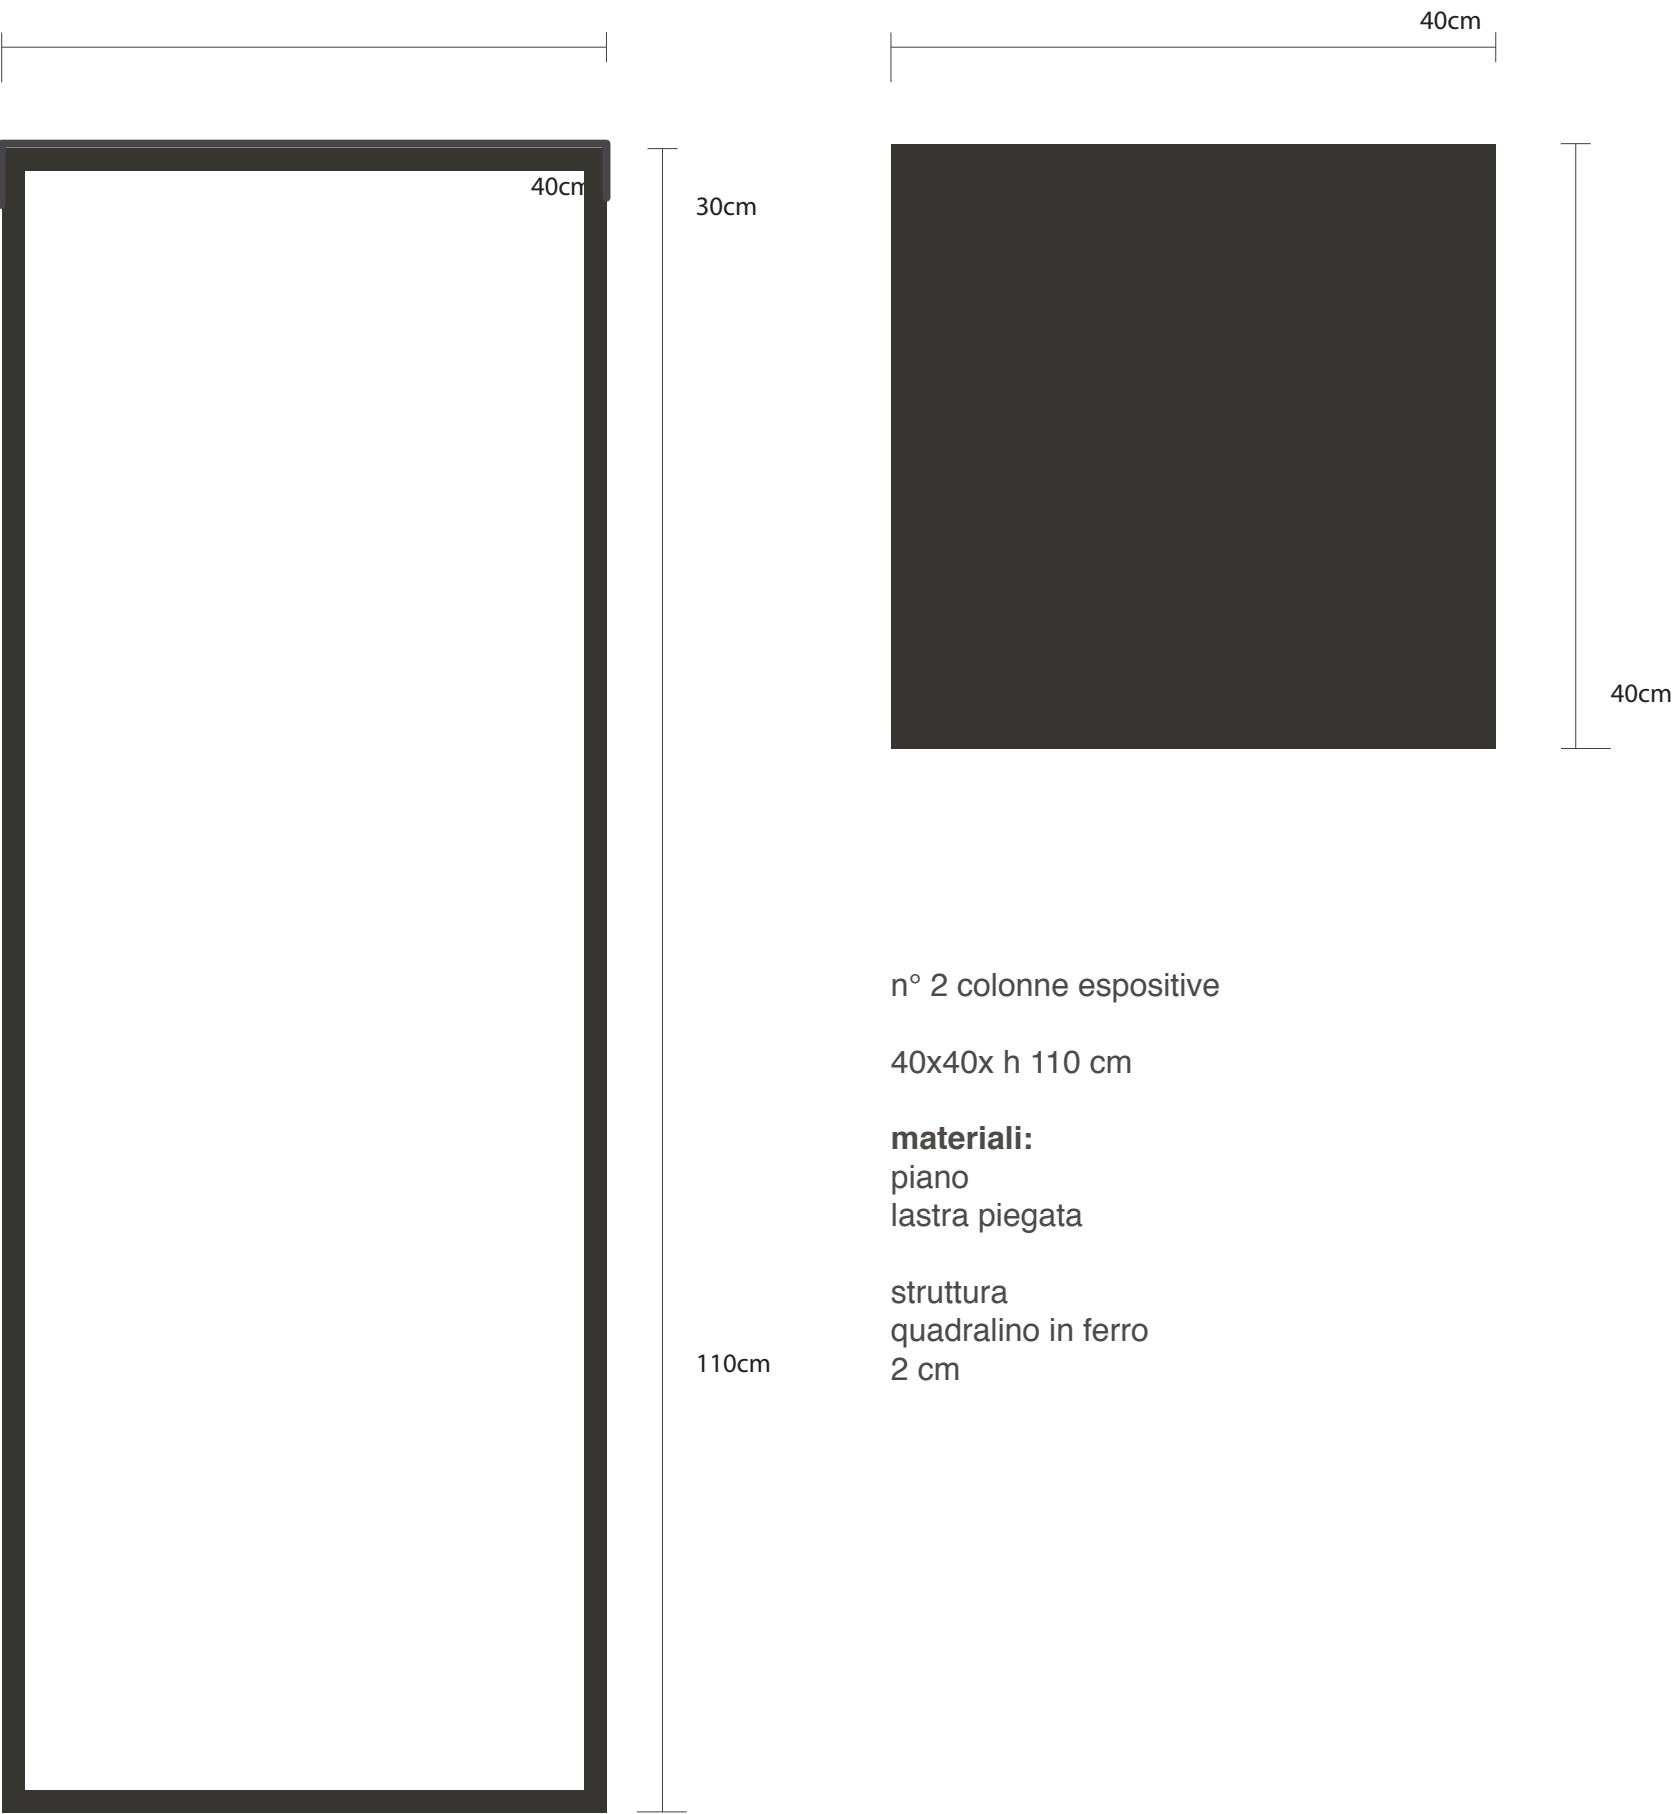

RIFERIMENTI PROGETTUALI

mostra "Costruzioni della terra e dell'acqua", 2010,  
ideata da Michele De Lucchi, realizzata dallo staff della Pinacoteca  
"Cesare Belossi" ed organizzata dall'Arch. Rancan.



mostra itinerante Franco Albini. Musei e allestimenti,

